


PLAN LOCAL D'URBANISME

Modification n°1

TOME 1

4. PIECES REGLEMENTAIRES

4.2 DOCUMENTS GRAPHIQUES

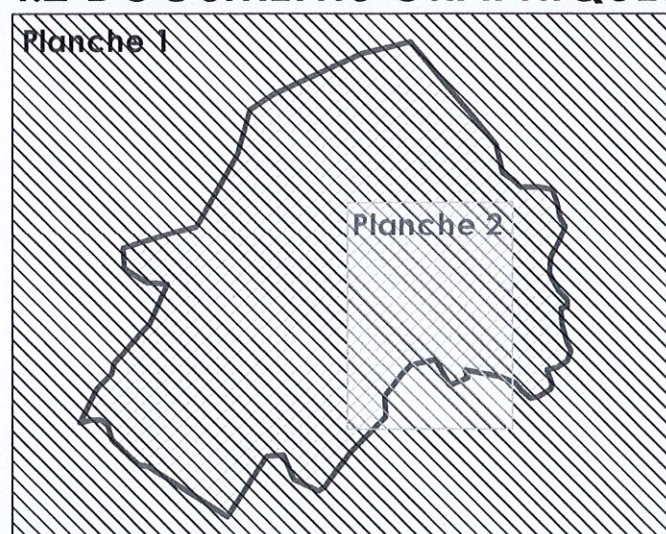

4.2.1 - PLANCHE 1 GENERALE

ECHELLE 1/15 000

HISTORIQUE

Révision générale du PLU approuvée le
Ré-approbation de la révision générale du PLU approuvée le
Mise à jour n° 1 du PLU arrêtée le
Mise à jour n° 2 du PLU arrêtée le
Modification N°1 du PLU approuvée le

19 décembre 2019
31 juillet 2020
21 octobre 2020
19 février 2021

05 MAI 2022

METROPOLE AIX MARSEILLE PROVENCE

BP 48014
13567 MARSEILLE cedex 02
Tel. : 04 91 99 99 00
Territoire Istres-Ouest Provence
BP 10647
13808 ISTRES CEDEX
www.ampmetropole.fr

MAIRIE DE FOS-SUR-MER

Avenue René Cassin
BP 5
13771 FOS-SUR-MER cedex
Tél. 04 42 47 70 00
www.fos-dur-mer.fr


CABINET LUYTON

Le Concorde
280 avenue Maréchal Foch
83000 TOULON
Tél. 04 94 89 06 48
sec@luyton.fr

PLAN LOCAL D'URBANISME

Modification n°1
 TOME 1

4. PIECES REGLEMENTAIRES
 4.2 DOCUMENTS GRAPHIQUES

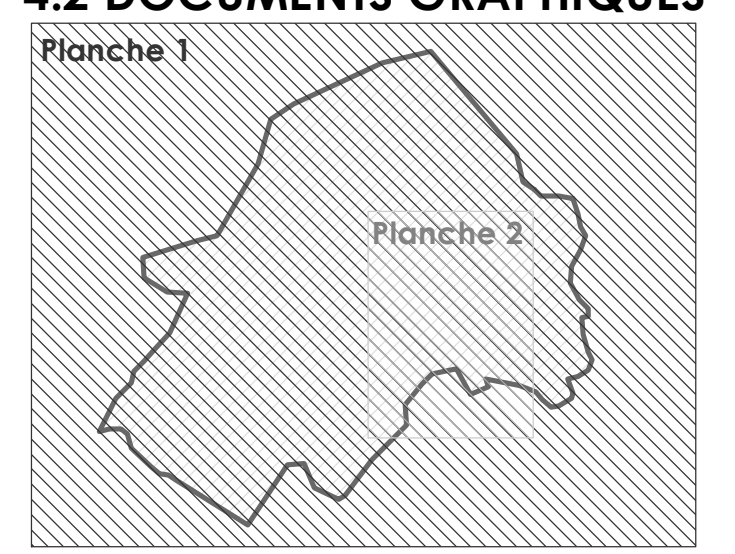

4.2.1 - PLANCHE 1 GENERALE

ECHELLE 1/15 000

HISTORIQUE
 Révision générale du PLU approuvée le 19 décembre 2019
 Ré-approbation de la révision générale du PLU approuvée le 31 juillet 2020
 Mise à jour n° 1 du PLU arrêtée le 21 octobre 2020
 Mise à jour n° 2 du PLU arrêtée le 19 février 2021
 Modification N°1 du PLU approuvée le 19 février 2021

METROPOLE AIX MARSEILLE PROVENCE	MAIRIE DE FOS-SUR-MER	CABINET LUYTON
BP 42014 13547 MARSILLE cedex 02 Tel. : 04 91 99 99 00 Territoire Istres-Ouest Provence BP 10647 13808 ISTRES CEDEX www.ampmetropole.fr	Avenue René Cassin BP 5 13771 FOS-SUR-MER cedex Tel. : 04 42 47 70 00 www.fos-sur-mer.fr	Le Concorde 280 avenue Maréchal Foch 83000 TOULON Tel. : 04 94 89 06 48 sec@luyton.fr

- Aa** Limite de zone ou de secteur et appellation
- EBC** EBC
- Emplacement Réservé**
- Marge de recul et distance par rapport à l'axe
- Alignement des constructions à respecter
- Périmètre de ZAC
- Secteur couvert par une OAP
- Périmètre de démolition
- Espace concerné par la loi Barnier
- Bâtiment pour lequel un changement de destination peut être autorisé
- Bande des 100 mètres (loi littoral)

Quartiers, îlots, immeubles, espaces publics, monuments, sites et secteurs à protéger au titre de l'article L151-19 du CU

Éléments du patrimoine bâti à protéger, à conserver, à restaurer, à remettre en valeur ou à requalifier

- Périmètre de protection du centre ancien
- Pb5** Patrimoine bâti
- Alignement d'arbres**
- Espaces verts**

Éléments du paysage, sites à protéger pour des motifs d'ordre écologique (TVB)

- Trame verte**
- Trame bleue**

