


PLAN LOCAL D'URBANISME

Revision Générale n°2

TOME 1

4. PIÈCES RÉGLEMENTAIRES
4.2 DOCUMENTS GRAPHIQUES

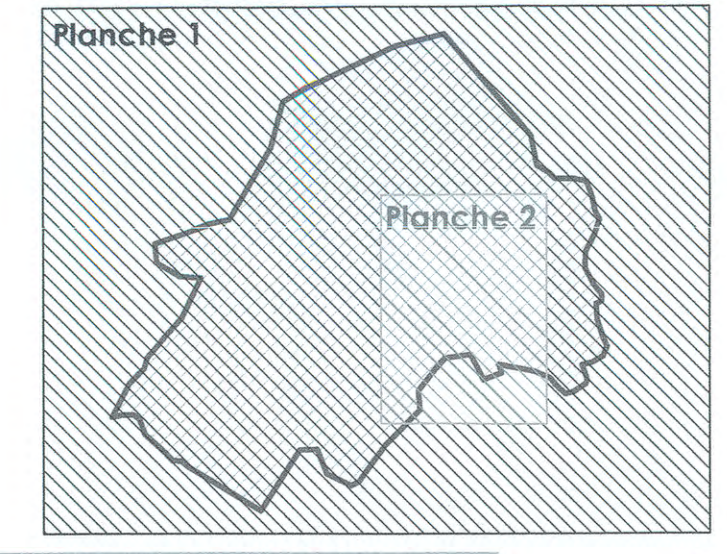
















4.2.1 - PLANCHE 1 GÉNÉRALE

ECHELLE 1/15 000

HISTORIQUE DU P.O.S. Fos-sur-Mer	
Approbation du Plan d'Occupation des Sols par arrêté préfectoral pour la partie hors SCA, sous l'étiquette de l'Estomac et bande littorale	12 mars 1979
Approbation du Plan d'Occupation des Sols par arrêté préfectoral pour la partie Ouest de l'étang de l'Estomac et bande littorale	01 décembre 1982
1ère Approbation du Plan d'Occupation des Sols par délibération du Comité Syndical	12 octobre 1987
1ère Révision approuvée par délibération du Comité Syndical	25 novembre 1991
2ème Révision générale du POS en forme de PLU approuvée par délibération du Conseil de la Métropole Aix-Marseille-Provence	19 décembre 2019
Ré-approbation de la 2ème Révision générale du POS en forme de PLU par délibération du Conseil de la Métropole Aix-Marseille-Provence	31 JUL 2020

MÉTROPOLIS AIX-MARSEILLE PROVENCE	MAIRIE DE FOS-SUR-MER	CABINET LUYTON
13567 MARSEILLE cedex 02 Tel. : 04 91 99 99 00 Territoire Istres-Ouest Provence BP 10647 13808 ISTRES CEDEX www.mpmetropole.fr	Avenue René Cassin BP 5 13771 FOS-SUR-MER cedex Tél. : 04 42 47 70 00 www.fos-sur-mer.fr	Le Concorde 280 avenue Maréchal Foch 83000 TOULON Tél. : 04 94 89 06 48 sec@luyton.fr

-  **Aa** Limite de zone ou de secteur et appellation
 -  **EBC** Emplacement Réservé
 -  Marge de recul et distance par rapport à l'axe
 -  Alignement des constructions à respecter
 -  Périmètre de ZAC
 -  Secteur couvert par une OAP
 -  Périmètre de démolition
 -  Espace concerné par la loi Barnier
 -  Bâtiment pour lequel un changement de destination peut être autorisé
 -  Bande des 100 mètres (loi littoral)
-
- Quartiers, îlots, immeubles, espaces publics, monuments, sites et secteurs à protéger au titre de l'article L151-19 du CU**
- Eléments du patrimoine bâti à protéger, à conserver, à restaurer, à remettre en valeur ou à requalifier**
-  **(Pb5)** Patrimoine bâti
 -  **(Al)** Alignement d'arbres
 -  **(Ep2)** Espaces verts
- Eléments du paysage, sites à protéger pour des motifs d'ordre écologique (TVB)**
-  **(TVB-1)** Trame verte
 -  **(TVB-2)** Trame bleue

