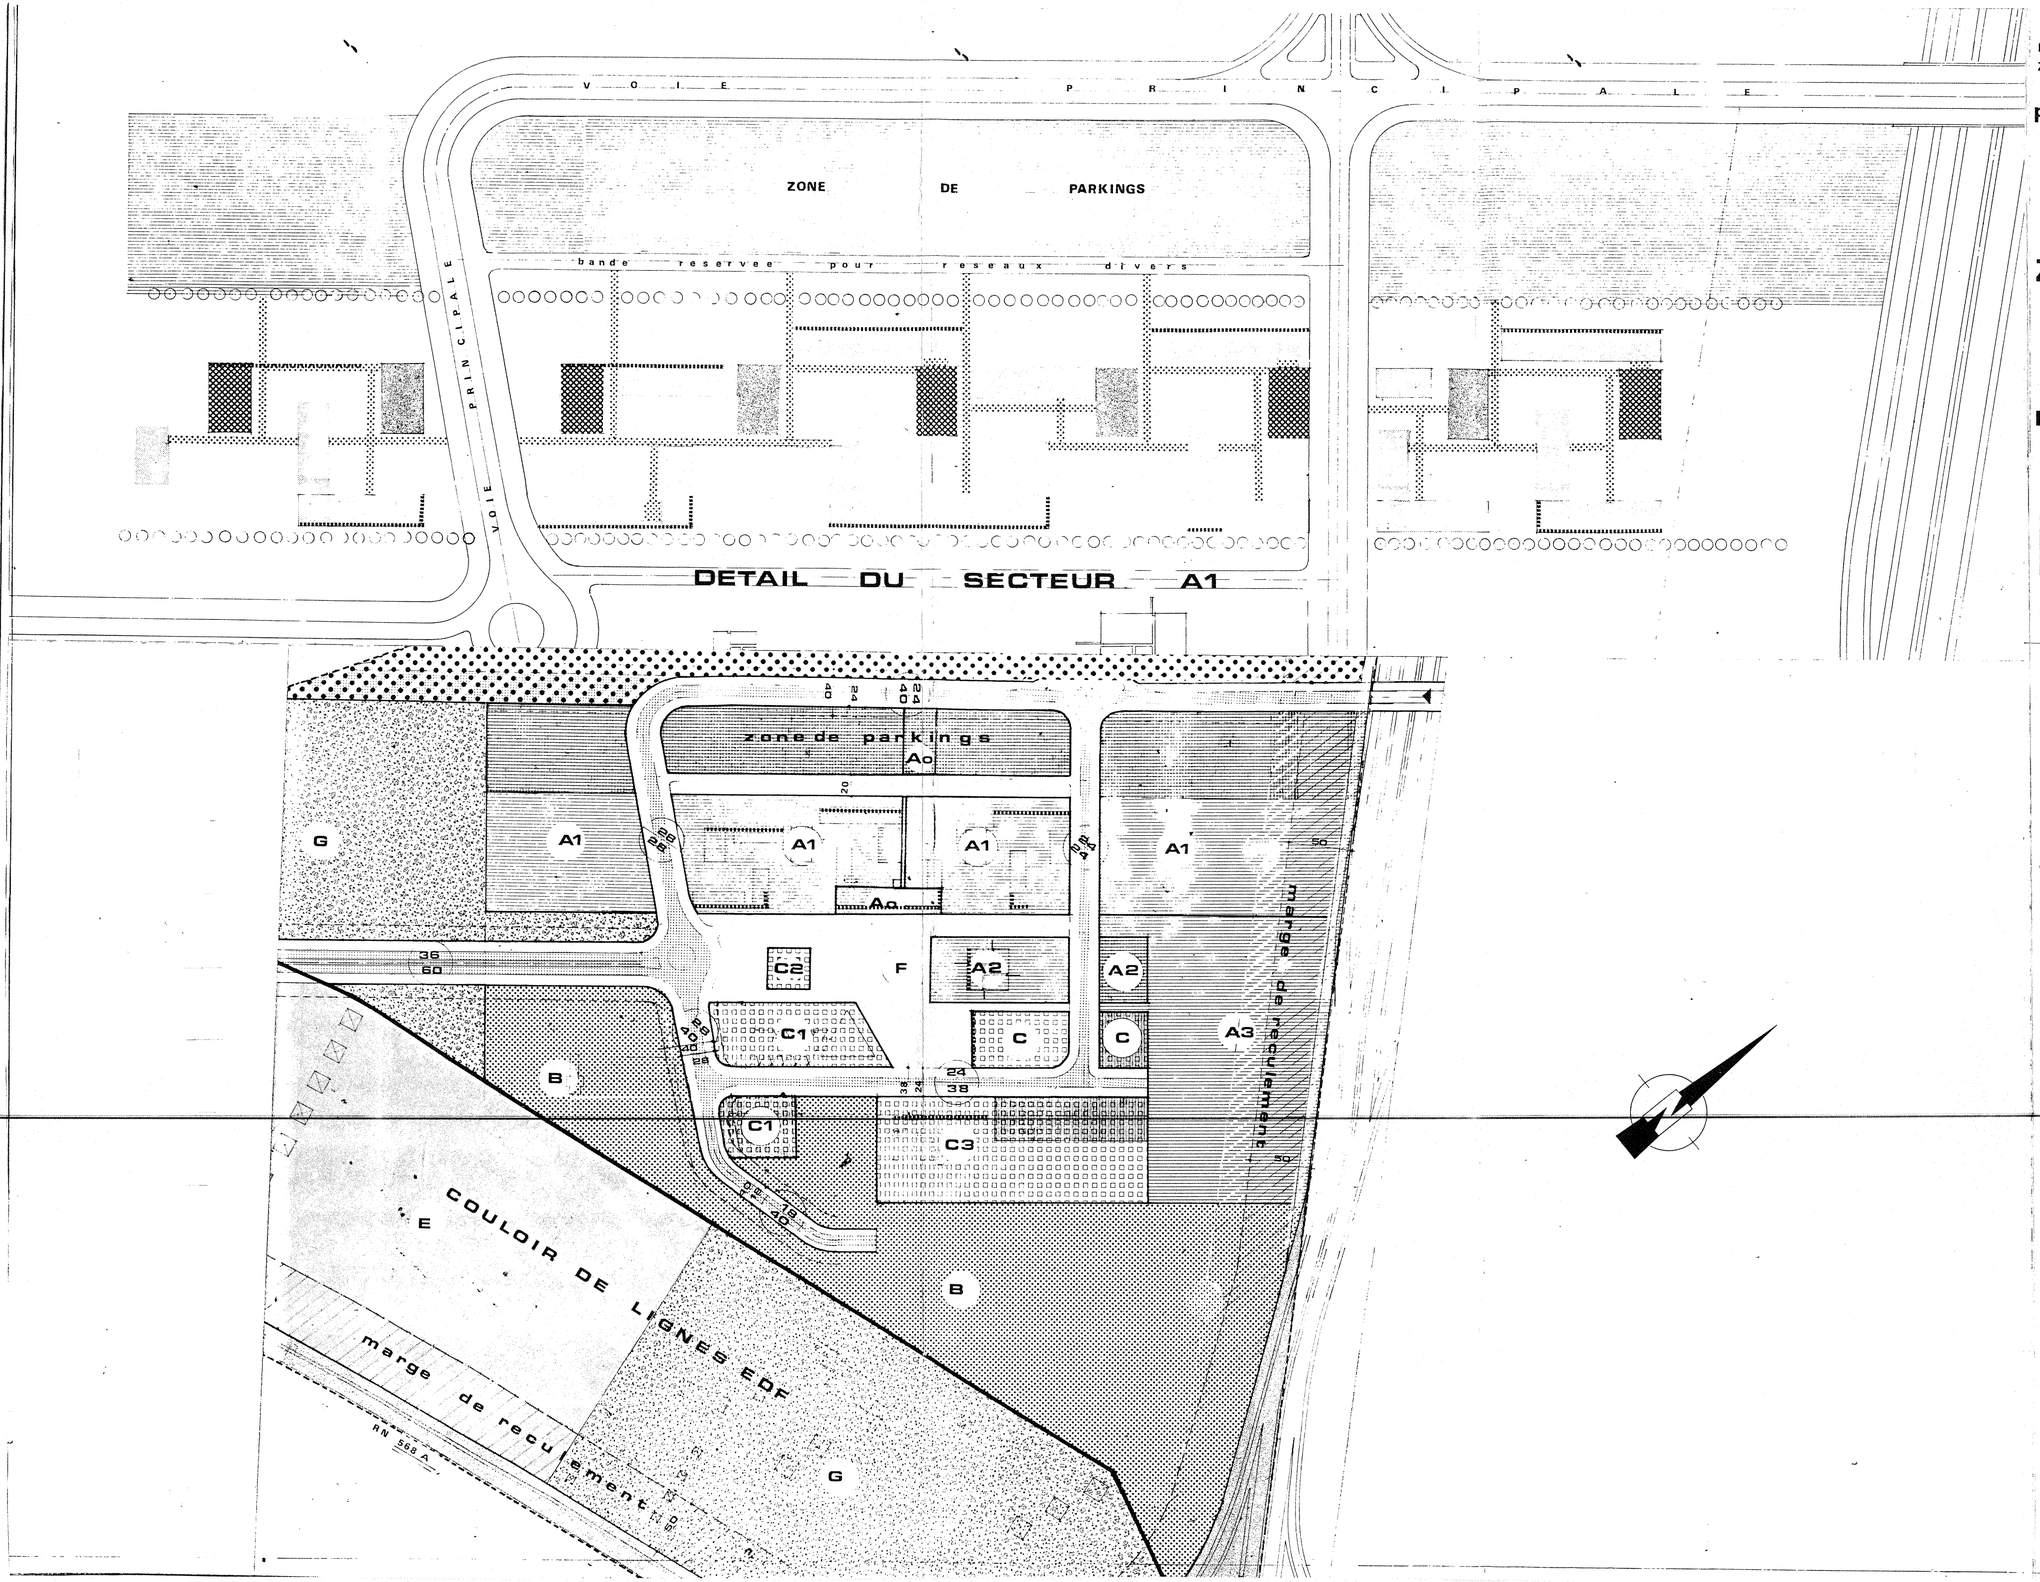

DEPARTEMENT DES BOUCHES DU RHONE
ZONE INDUSTRIELLE PORTUAIRE DE FOS

port autonome de marseille
23 place de la joliette marseille 13

ZAC DE LA FOSSETTE
realisation

PLAN D'EPANNELAGE

ENV 75

phase	P.A.Z.	2
date	25_1_72	
echelle	1/1000 et 1/2000	
dessine	lopez mata	
modification	23 11 72	

GASTON JAUBERT architecte dplg
113 rue felix pyat 13 salon de provence
19 rue des saints peres 75 paris

LEGENDE DU SECTEUR A1

- RIDEAUX DE CYPRES A CONSERVER IMPERATIVEMENT
- ALIGNEMENTS IMPERATIFS
- CHEMINEMENTS PIETONS
- CONSTRUCTIONS SUR 4 ETAGES (R+3)
- CONSTRUCTIONS SUR 3 ETAGES (R+2)
- CONSTRUCTIONS SUR 1 ou 2 ETAGES (R ou R+1)
- ESPACES LIBRES PLANTES